

# STAROSTA SIERADZKI

Na podstawie art. 28b ustawy z dnia 17 maja 1989 r.  
Prawo Geodezyjne i Kartograficzne (Dz.U. z 2015 r., poz. 520)  
na narzędzie koordynacyjnej przeprowadzonej w siedzibie Powiatowego  
Ośrodka Dokumentacji Geodezyjno - Kartograficznej w Sieradzu  
uzgodniono usytuowanie

*Julia, inżynierka, kadm. nr*  
*Burzein, W. Sami*

w formie zastrzeżonych primordiu / za pomocą środków komunikacji elektronicznej  
Protokół nr 6630 z dnia 2020.10.15

Sieradz, dn. 2020.10.15

(fotokopie / kserokopie, podpis urzędniczy)

PRZEWIDUJĄCY  
Narady Koordynacyjne  
Geodezja Powiatowa  
m. Wójciech Burzein

## LEGENDA

- 1 - list. złącze kablowo-pomiarowe własność PGE Dystrybucja - bez zmian
- 2 - proj. zalicznikowa linia kablowa niskiego napięcia typu YAKXS 4x70mm<sup>2</sup>, L = 312 / 334 m
- 3 - proj. rura osłonowa typu DVK-75
- 4 - proj. rura osłonowa typu SRS-75
- 5 - list. rozdzielnica niskiego napięcia sterowania przepompownią

**NACZELNIK**  
Wydziału Architektury i Budownictwa  
Maciej Książek

STAROSTWO POWIATOWE  
W SIERADZU

Załącznik do zgłoszenia

Budowy-wykonania. L. nr. 2020.10.15

z dnia 2020.10.15

znak 2020.10.15

Objekt: Zalicznikowa zewnętrzna linia kablowa niskiego napięcia  
Adres: Burzein ul. Zamłynie dz. 734, 719, 713, 697  
Inwestor: Gmina Burzein, 98-260 Burzein ul. Sieradzka 1

RYSUJEK: PROJEKT ZAGOSPODAROWANIA TERENU

BRANŻA: elektryczna  
Skala: 1 : 500

DATA: 2020-10  
RYS. NR 1 STR. NR



# MAPA DO CELÓW PROJEKTOWYCH


mapy geodezyjnej	PODGK.6640.1362.2020
	Burzenin ul. Zamlynie działka nr 719
identyfikator	101405_2
nazwa	Burzenin
identyfikator	101405_2.0004
nazwa	Burzenin
	1:500
prostokątnych płaskich	2000/6
wysokości	Kronstadt 1960
zrzedmiotem aktualizacji	-----
mnych	Brak
oprowadzone ustaleniami dotyczącymi obciążających grunty położone w dowlane"	brak
untowego, który runtów i budynków	brak
spełniającego oraz bazy mapy numerycznej sekcja: 6.156.28.07.3. współden doświadczenia kryteria obowiązujących standardów technicznych Mówiąc brak informacji wynika z zasad historycznych lub niedopełnienia przepisów odnoszących do inwentaryzacji 53.1.1989. wraz z późniejszymi zmianami.)	14-05-2020

Podpisano w: 14-05-2020 przez geodęzyjną i inżyniera działu techniczny, opisał dla ewidencji indywidualnego główny geodęzyjny i inżyniera	STANISŁAW SIEMAKOWSKI
Wzrost: 170 cm, Ciężar ciała: 70 kg, Data urodzenia: 19.04.1960, Miejsce urodzenia: Burzenin, Zawód: inżynier geodęzyjny	P-1014 20-20 1397
Data wykonania: 08.06.2020	08.06.2020
Imię, nazwisko i pełne dane reprezentujące organ	inż. Stanisław Siemakowski

inż. Stanisław Siemakowski  
Geodeta  
Załącznik nr 1



5703330  
6538100

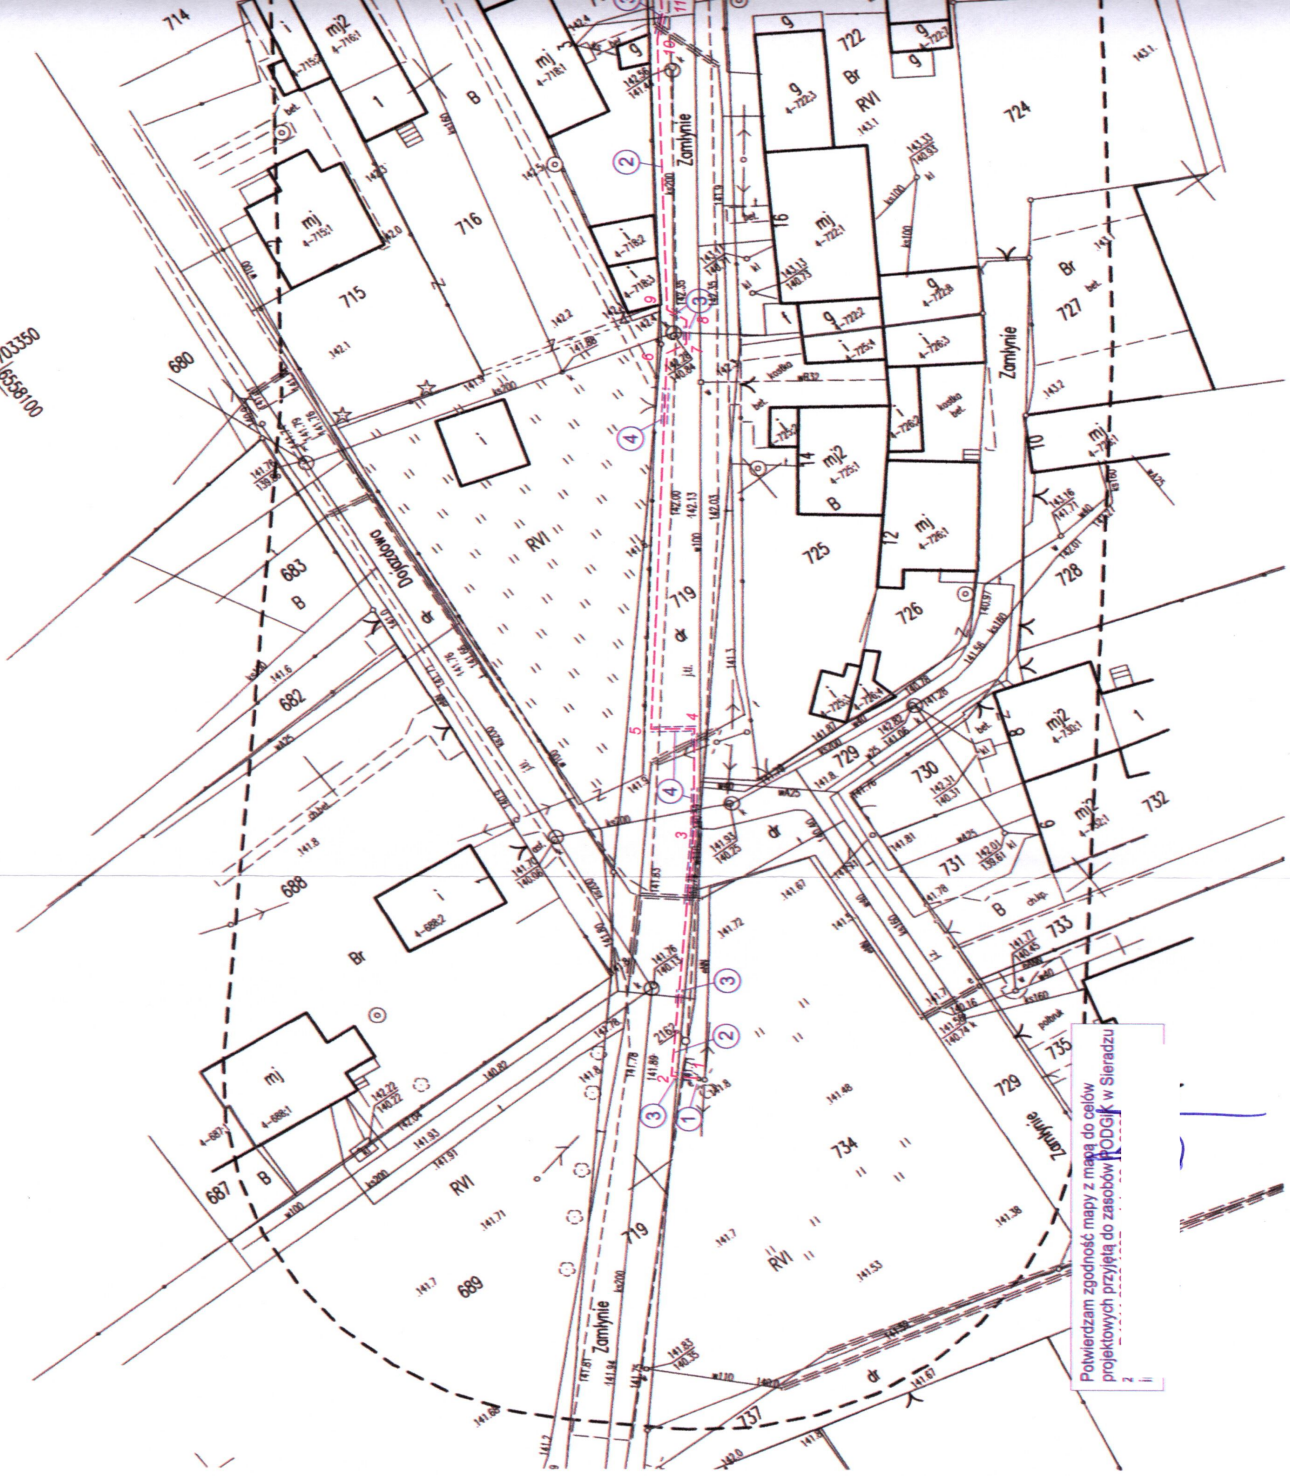

Powierdzam zgodność mapy z mapą do celów  
projektowych przyjętą do zasobów PODGK w Sieradzu

