


Zmiana miejscowego planu zagospodarowania przestrzennego dla części obszaru zespołu osadniczego Burzenin-Witów-Strumiany Prognoza oddziaływania na środowisko - zał. nr 2



Wyrys ze studium uwarunkowań i kierunków zagospodarowania przestrzennego gminy Burzenin
Uchwała nr XXX/217/2017 Rady Gminy Burzenin
z dnia 14 czerwca 2017 r.
SKALA 1:5000

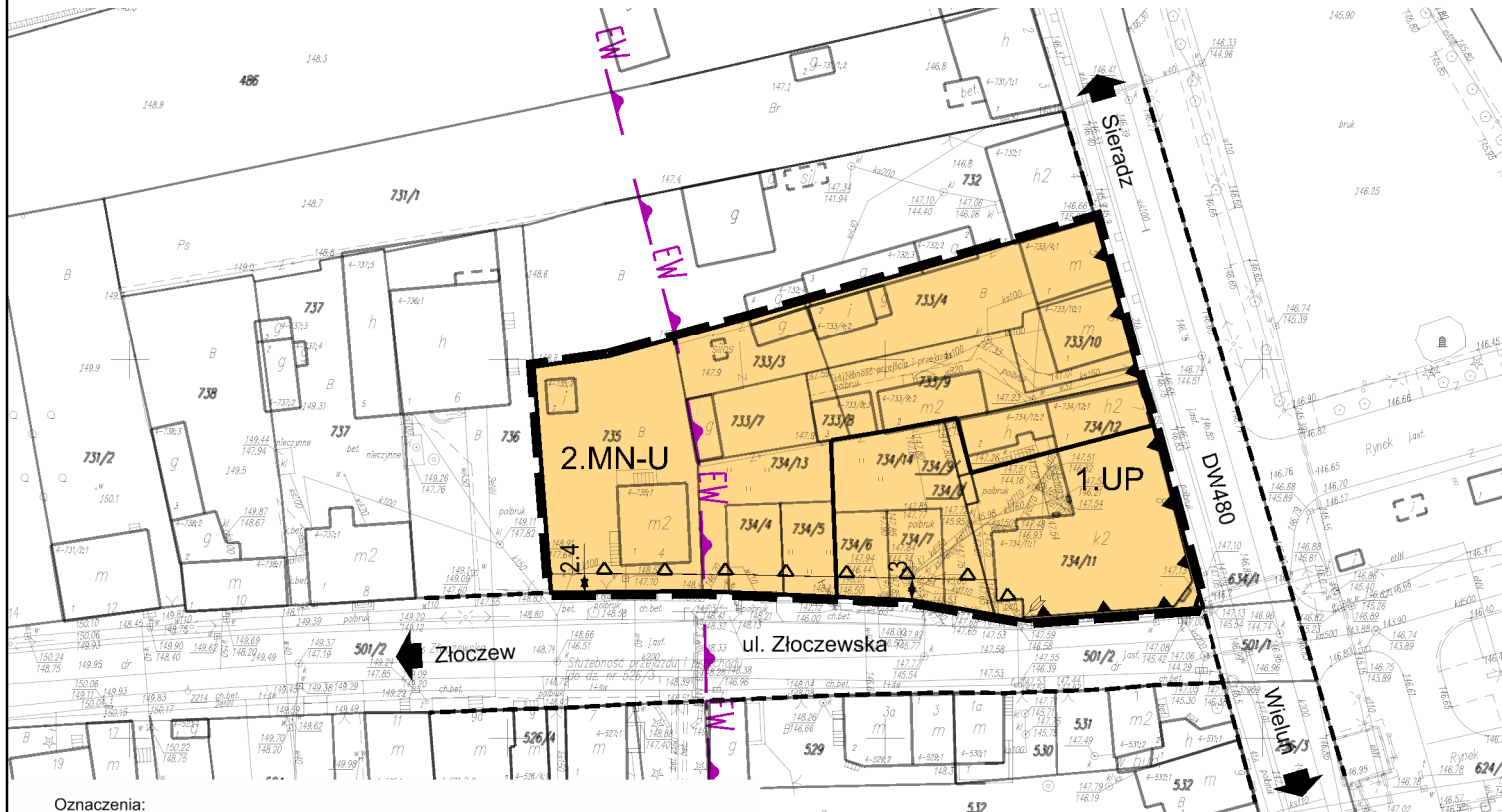

Oznaczenia:

OBOWIĄZUJĄCE USTALENIA PLANU

- Graniczna obszar objętego planem
- Linia rozgraniczająca tereny o różnym przeznaczeniu lub różnych zasadach zagospodarowania
- Obowiązująca linia zabudowy
- Nieprzekraczalna linia zabudowy
- Punkt zmiany typu linii zabudowy
- MN-U** Teren zabudowy mieszkaniowej jednorodzinnej lub usługowej
- UP** Teren zabudowy usług publicznych
- EW** Graniczna obszar ujętego w ewidencji zabytków - historyczny układ urbanistyczny Burzenina
- Wymiary [m]


OZNACZENIA PLANU O CHARAKTERZE INFORMACYJNYM

LUB WYNIKAJĄCE Z PRZEPISÓW ODREBNYCH

- Linia rozgraniczająca tereny o różnym przeznaczeniu lub różnych zasadach zagospodarowania - poza obszarem objętym planem
- CAŁY OBSZAR MPZP** Park Krajobrazowy Międzyrzeczka Warty i Widawki

OCENA WPŁYWU NA ŚRODOWISKO PLANOWANEGO ZAGOSPODAROWANIA

- A** - oddziaływanie neutralne

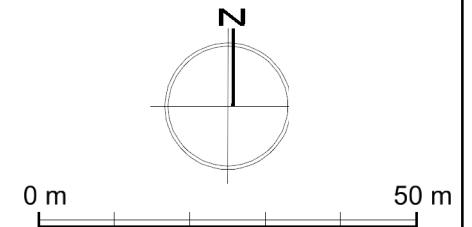

SKALA 1:1000

UL. RYCKSKA 7 55-040 SŁĘZA KOD: 60174 878 WWW.MASTER-PLAN.PL PRACOWNIA@MASTER-PLAN.PL NIP: 639166558, REGON: 362935724	
INWESTOR	Gmina Burzenin ul. Seradzka 1, 98-260 Burzenin
TEMAT	Zmiana miejscowego planu zagospodarowania przestrzennego dla części obszaru zespołu osadniczego Burzenin-Witów-Strumiany
RYSunEK	Prognoza oddziaływania na środowisko - zał. nr 2
OPRACOWAL	MASTERPLAN Maciej Nizborski
SKALA	1:1000
DATA	czerwiec 2018 r.