



## przyłączył dz. 380/1

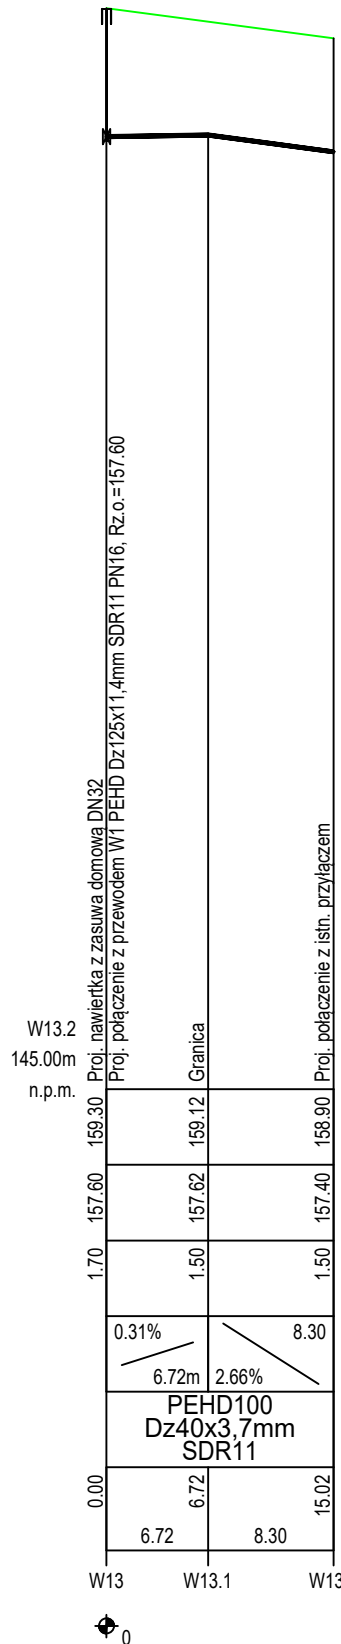

	PHU "ORTUS" Janusz Fengler ul. Polna 9/2 98-200 Sieradz		Inwestor: Gmina Burzenin ul. Sieradzka 1 98-260 Burzenin	
	Imię i nazwisko		Data	Podpis
Projektował:	mgr inż. J. Fengler upr. 324/82/97		11.2019	
Opracował:				
Sprawdził:	mgr inż. P. Zagalski upr. LOD/3423/PWBS/17		11.2019	
Skala: 1:500/1:100	Inwestycja: Rozbudowa sieci wodociągowej z przyłączami w miejscowości Kopanina, gm. Burzenin			
Nr rysunku:  2	Tytuł rysunku:			
	Profil podłożu sieci wodociągowej			
	Branża: Techn. - Sanit.		Stadium: PB-W	
				Str. ...31.