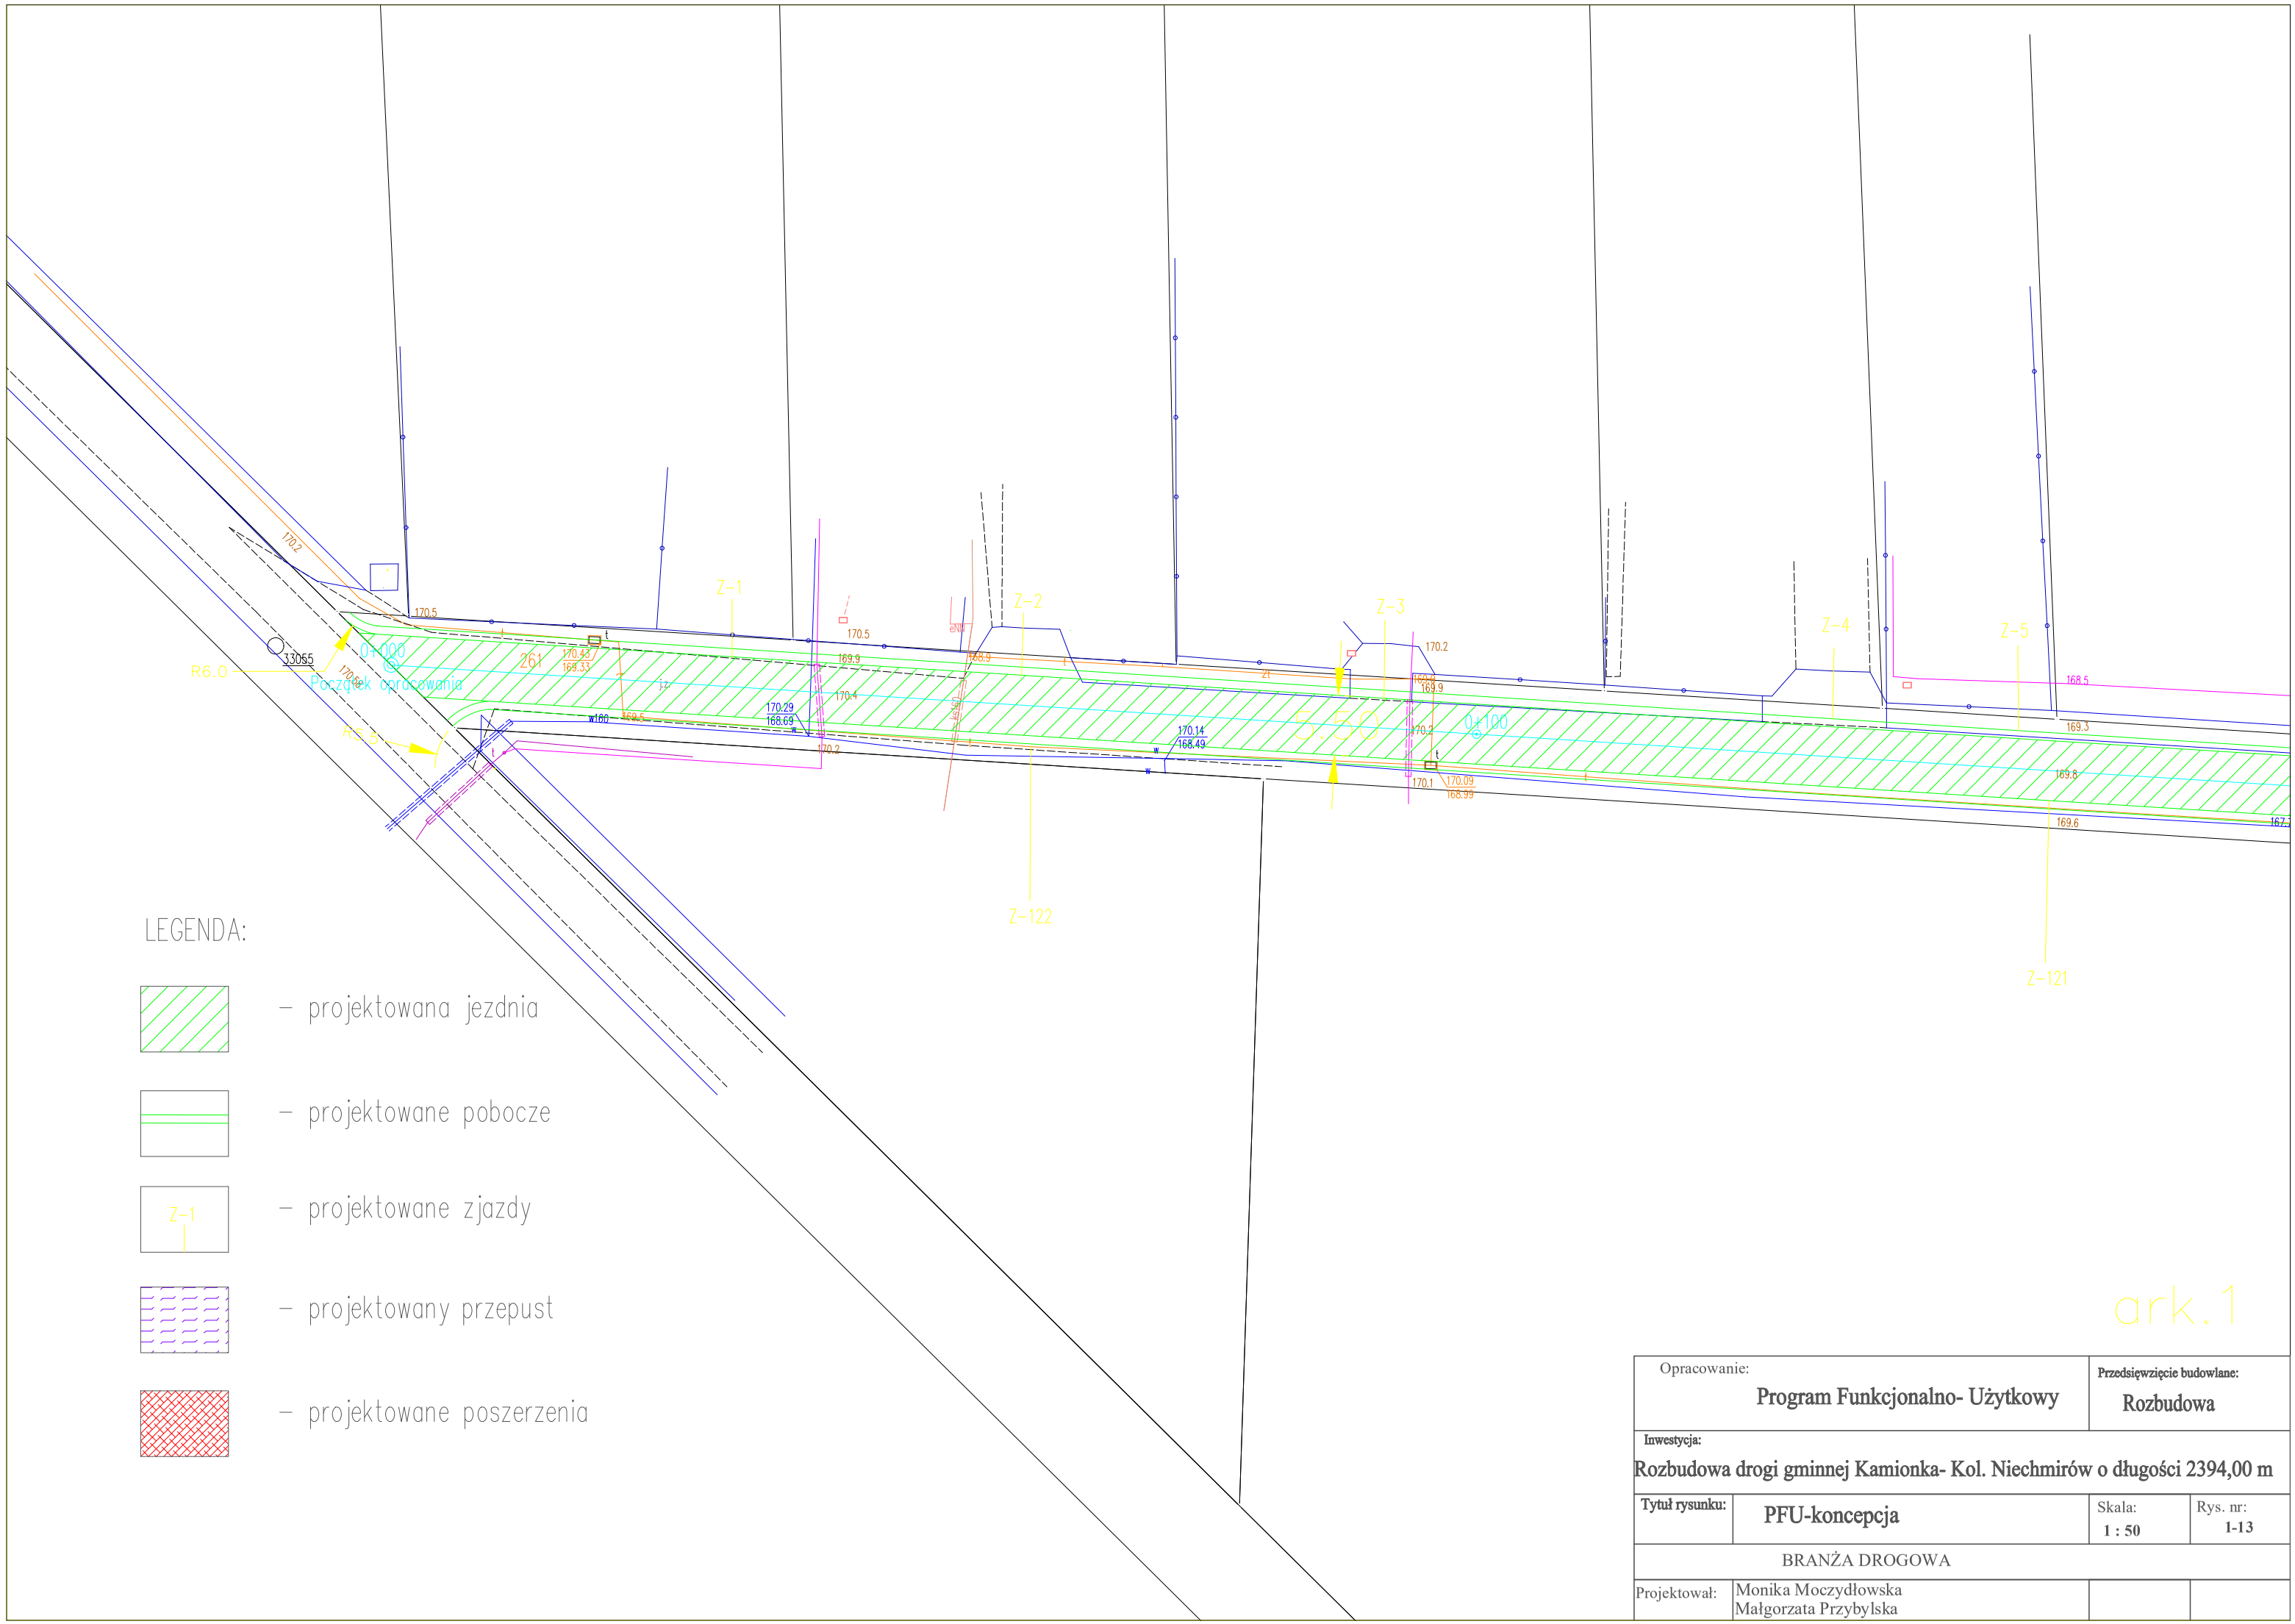

LEGENDA:

- projektowana jezdnia
- projektowane pobocze
- projektowane zjazdy (Z-1)
- projektowany przepust
- projektowane poszerzenia

ark.1

Opracowanie: **Program Funkcjonalno- Użytkowy**		**Przedsięwzięcie budowlane:** **Rozbudowa**	
Inwestycja: **Rozbudowa drogi gminnej Kamionka- Kol. Niechmirów o długości 2394,00 m**			
Tytuł rysunku:	**PFU-koncepcja**	Skala: **1 : 50**	Rys. nr: **1-13**
BRANŻA DROGOWA			
Projektował:	Monika Moczydłowska Małgorzata Przybylska		